



# PŘEHLEDNÁ SITUACE NÁVRHU

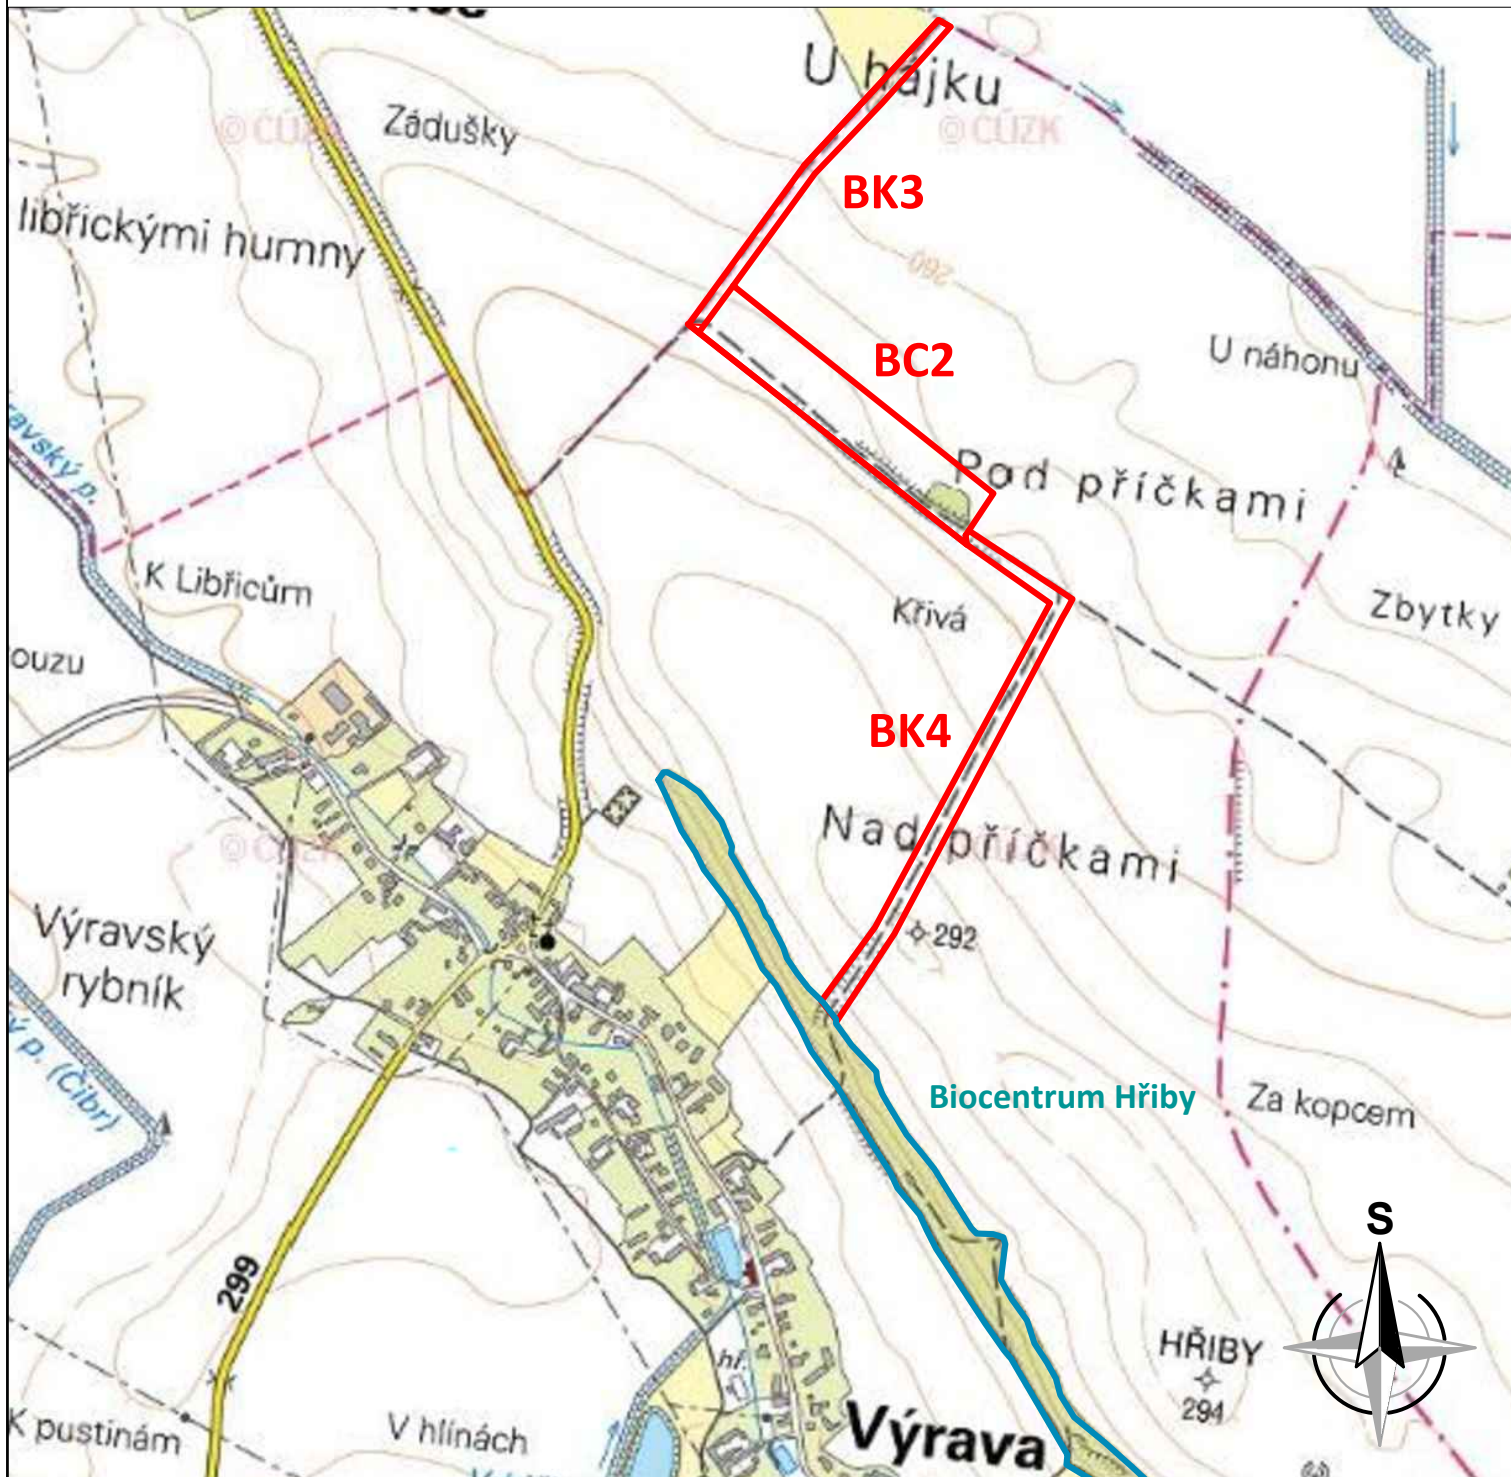

- stávající funkční BC "Hřiby"
- prvky ÚSES navržené k založení
- BC2 - biocentrum č.2 "Pod příčkami"
- BK3 - biokoridor č.3 "U hájku"
- BK4 - biokoridor č.4 "Nad příčkami"

<b>ZADAVATEL</b> Obec Výrava Výrava 116, 503 03 Výrava	<b>VYPRACOVAL</b> Ing. Zuzana Baladova tel.:776 690 193 e-mail: atel.baladova@seznam.cz	 <b>atelier</b> SADOVÉ a KRAJINNÉ TVORBĚ Ing. Zuzana Baladová tel - fax: 776 690 193 Palackého 292, 530 02 Pardubice
<b>AKCE</b> <b>Výrava - realizace prvků ÚSES</b>	<b>MĚŘÍTKO</b> 1:1000	<b>ČÁST</b> <b>B.1</b>
<b>PŘEHLEDNÁ SITUACE NÁVRHU</b>	<b>DATUM</b> 7/2020	<b>FORMÁT</b> 1XA4