




Legenda:

- světelný bod - větev č.1
- rozvaděč
- trasa vedení - větev č.1
- katastrální mapa

Značení světelných míst:

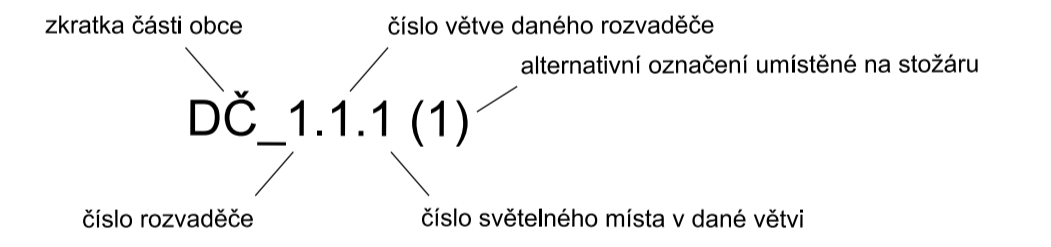

Seznam rozvaděčů:

místo	název	hlavní jesti	počet vývodů	souřadnice
Dolní Černilov	RDC1	20R/3	2	1037845.2250, 631350.8700

Seznam světelných míst:

místo	rozvaděč	název	č.	světelný zdroj	výška	délka vyložení	souřadnice
Dolní Černilov	RDC1	DC_1.1.1	1	PHILIPS UNISTREET 20W	5m	bez vyložení	1037896.0755, 631388.2512
Dolní Černilov	RDC1	DC_1.1.2	2	PHILIPS UNISTREET 20W	5m	bez vyložení	1037844.2662, 631349.6240
Dolní Černilov	RDC1	DC_1.1.3	3	PHILIPS UNISTREET 20W	5m	bez vyložení	1037800.5350, 631312.8254
Dolní Černilov	RDC1	DC_1.1.4	4	PHILIPS UNISTREET 20W	5m	bez vyložení	1037754.2314, 631278.0333
Dolní Černilov	RDC1	DC_1.1.5	5	PHILIPS UNISTREET 20W	5m	bez vyložení	1037704.8530, 631243.1956
Dolní Černilov	RDC1	DC_1.1.6	6	PHILIPS UNISTREET 20W	5m	bez vyložení	1037618.3900, 631266.1800
Dolní Černilov	RDC1	DC_1.1.7	7	PHILIPS UNISTREET 20W	5m	bez vyložení	1037643.2050, 631234.8887
Dolní Černilov	RDC1	DC_1.1.8	8	PHILIPS UNISTREET 20W	5m	bez vyložení	1037668.5473, 631200.3397
Dolní Černilov	RDC1	DC_1.1.9	9	PHILIPS UNISTREET 20W	5m	bez vyložení	1037649.7415, 631163.9054
Dolní Černilov	RDC1	DC_1.1.10	10	PHILIPS UNISTREET 20W	5m	bez vyložení	1037734.6034, 631111.3935
Dolní Černilov	RDC1	DC_1.1.11	11	PHILIPS UNISTREET 20W	5m	bez vyložení	1037790.5693, 631018.3030
Dolní Černilov	RDC1	DC_1.1.12	12	PHILIPS UNISTREET 31W	6m	bez vyložení	1037848.7743, 630925.5143
Dolní Černilov	RDC1	DC_1.1.13	13	PHILIPS UNISTREET 31W	6m	bez vyložení	1037894.1612, 630852.3520



Zodpovědný projektant: Jaroslav Kulíčka Mob.: 737 559 067 E-mail: jaroslavkulicka@seznam.cz	Vypracoval: Jaroslav Kulíčka Mob.: 737 559 067 E-mail: jaroslavkulicka@seznam.cz	 Jaroslav Kulíčka elektroprojekty Česká republika IČ: 615 9937 DIČ: CZ 615 9937 E-mail: jaroslavkulicka@seznam.cz Web: www.jaroslavkulicka.cz
Investor: Obec Výrava, Výrava 116, 503 03 Výrava		
Název stavby: PASPORT VĚŘEJNÉHO OSVĚTLENÍ OBEC VÝRAVA - ČÁST DOLNÍ ČERNILOV		Číslo stavby: 2021-0024 Datum: 2/2022 Formát: A1 Měřítko: 1:1000 Stupeň: pasport
Název dokumentu: Situační výkres		Číslo dokumentu: C.3 Číslo paré: