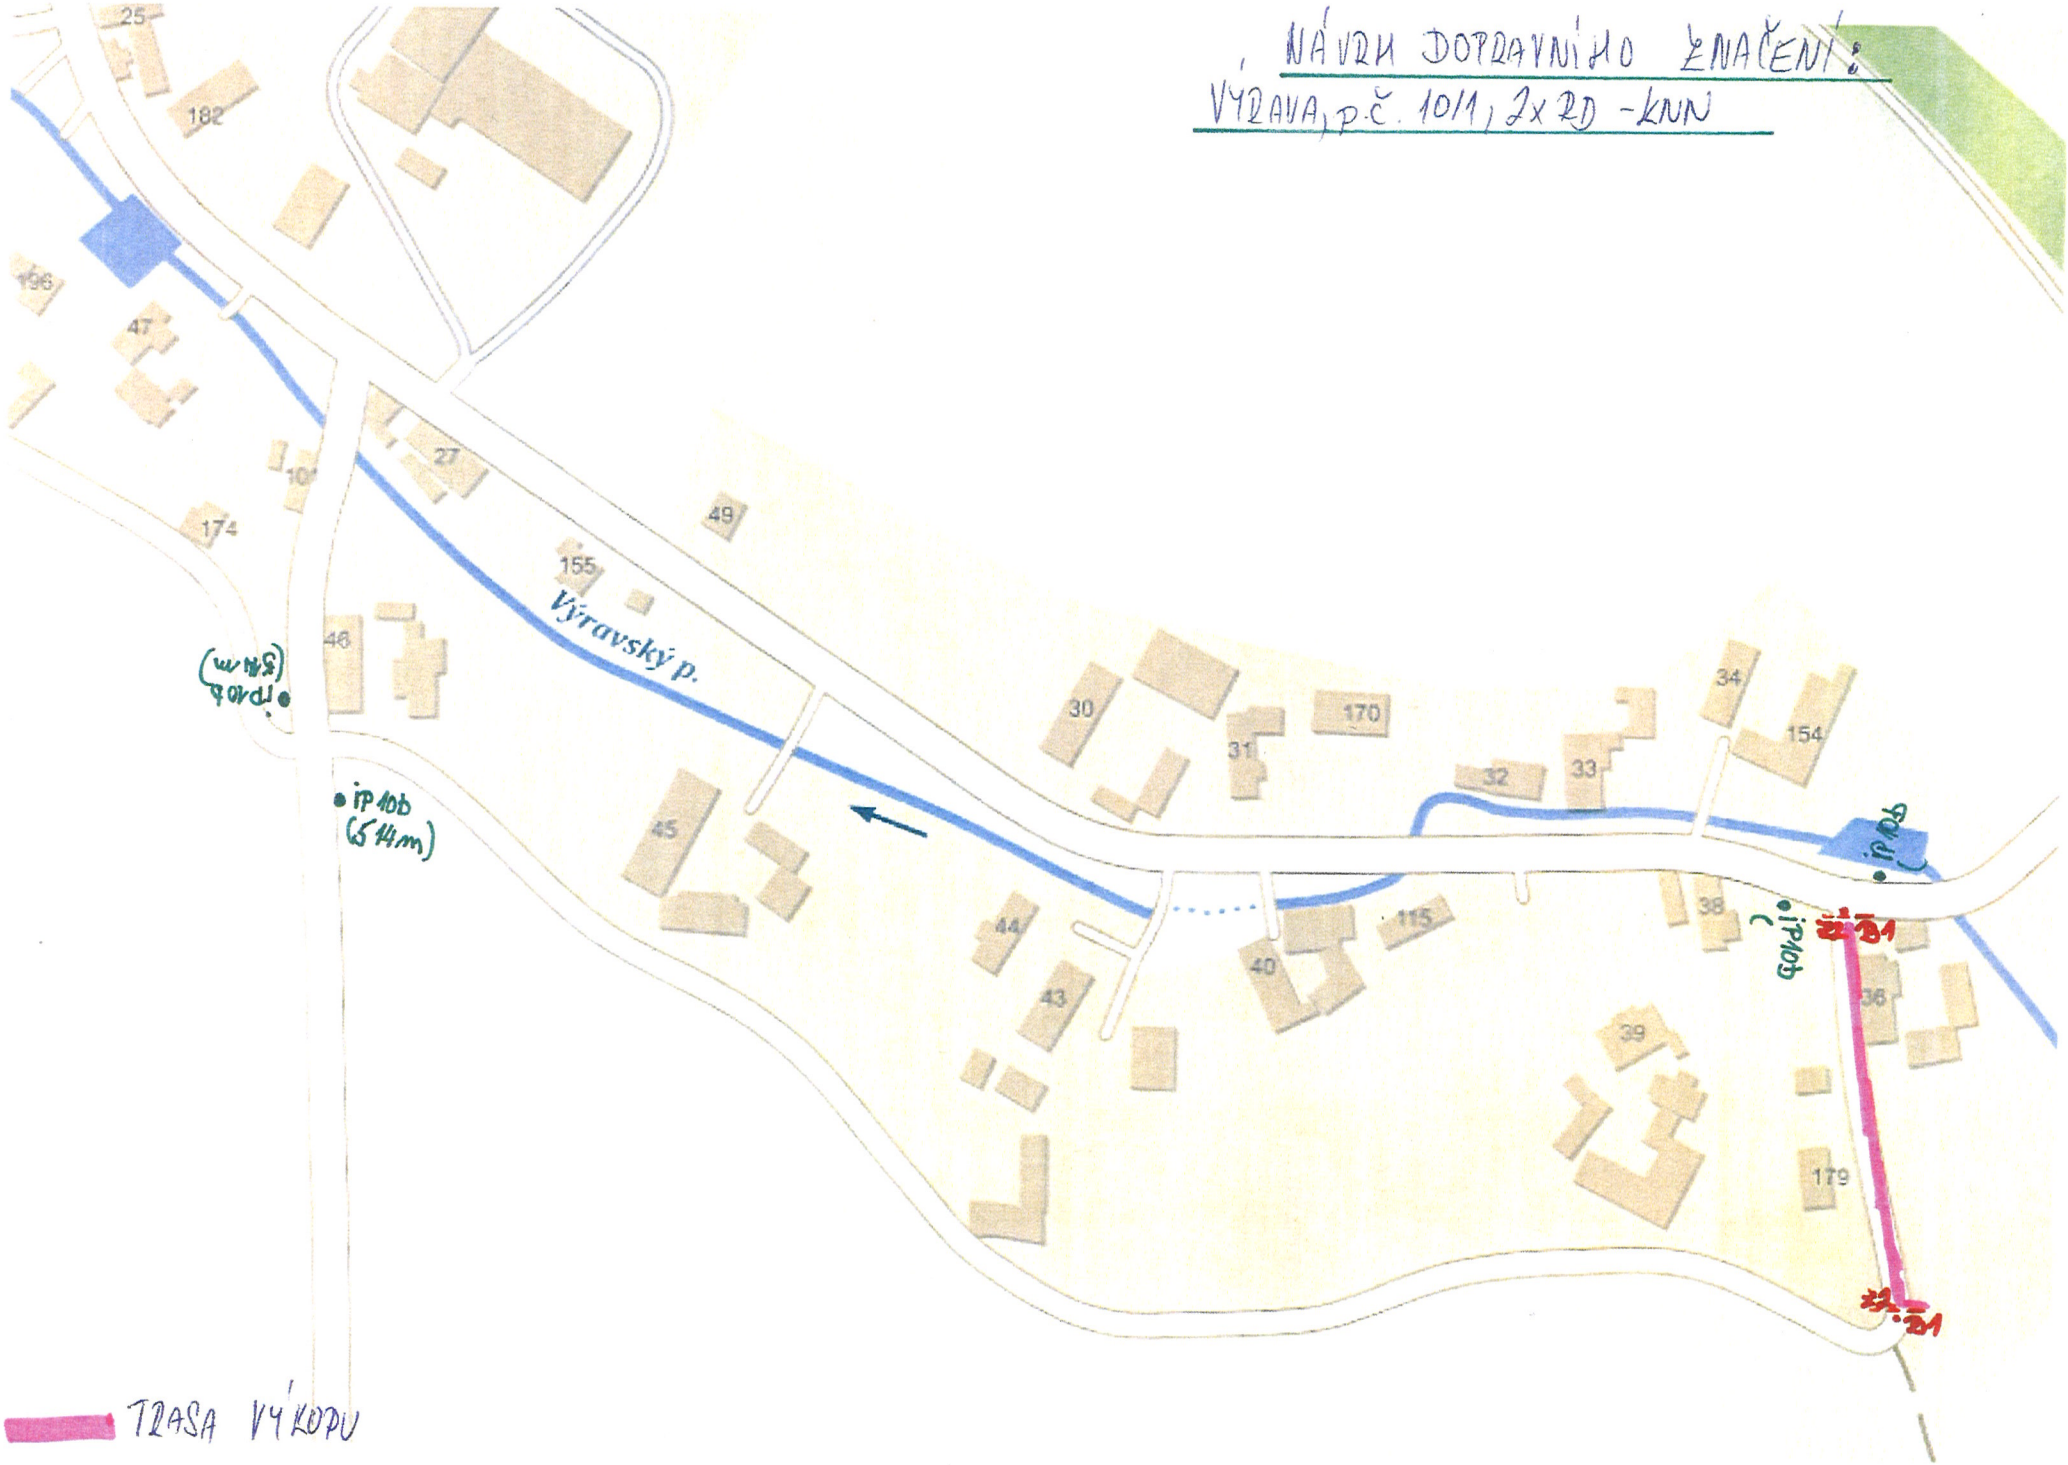
NÁVRH DOPRAVNÍHO ZNAČENÍ:
VÝRAVA, p.č. 1011, 2x RD - KNN
Výravský p.
IP 10b (514m)
IP 10b (524m)
IP 10b
IP 10b
25
182
196
47
27
174
155
49
46
45
30
31
170
32
33
34
154
44
43
40
115
38
39
36
179
TRASA VÝKOPU