


# VÝRAVA - ÚPLNÉ ZNĚNÍ ÚZEMNÍHO PLÁNU HLAVNÍ VÝŘES - DOPRAVNÍ A TECHNICKÁ INFRASTRUKTURA

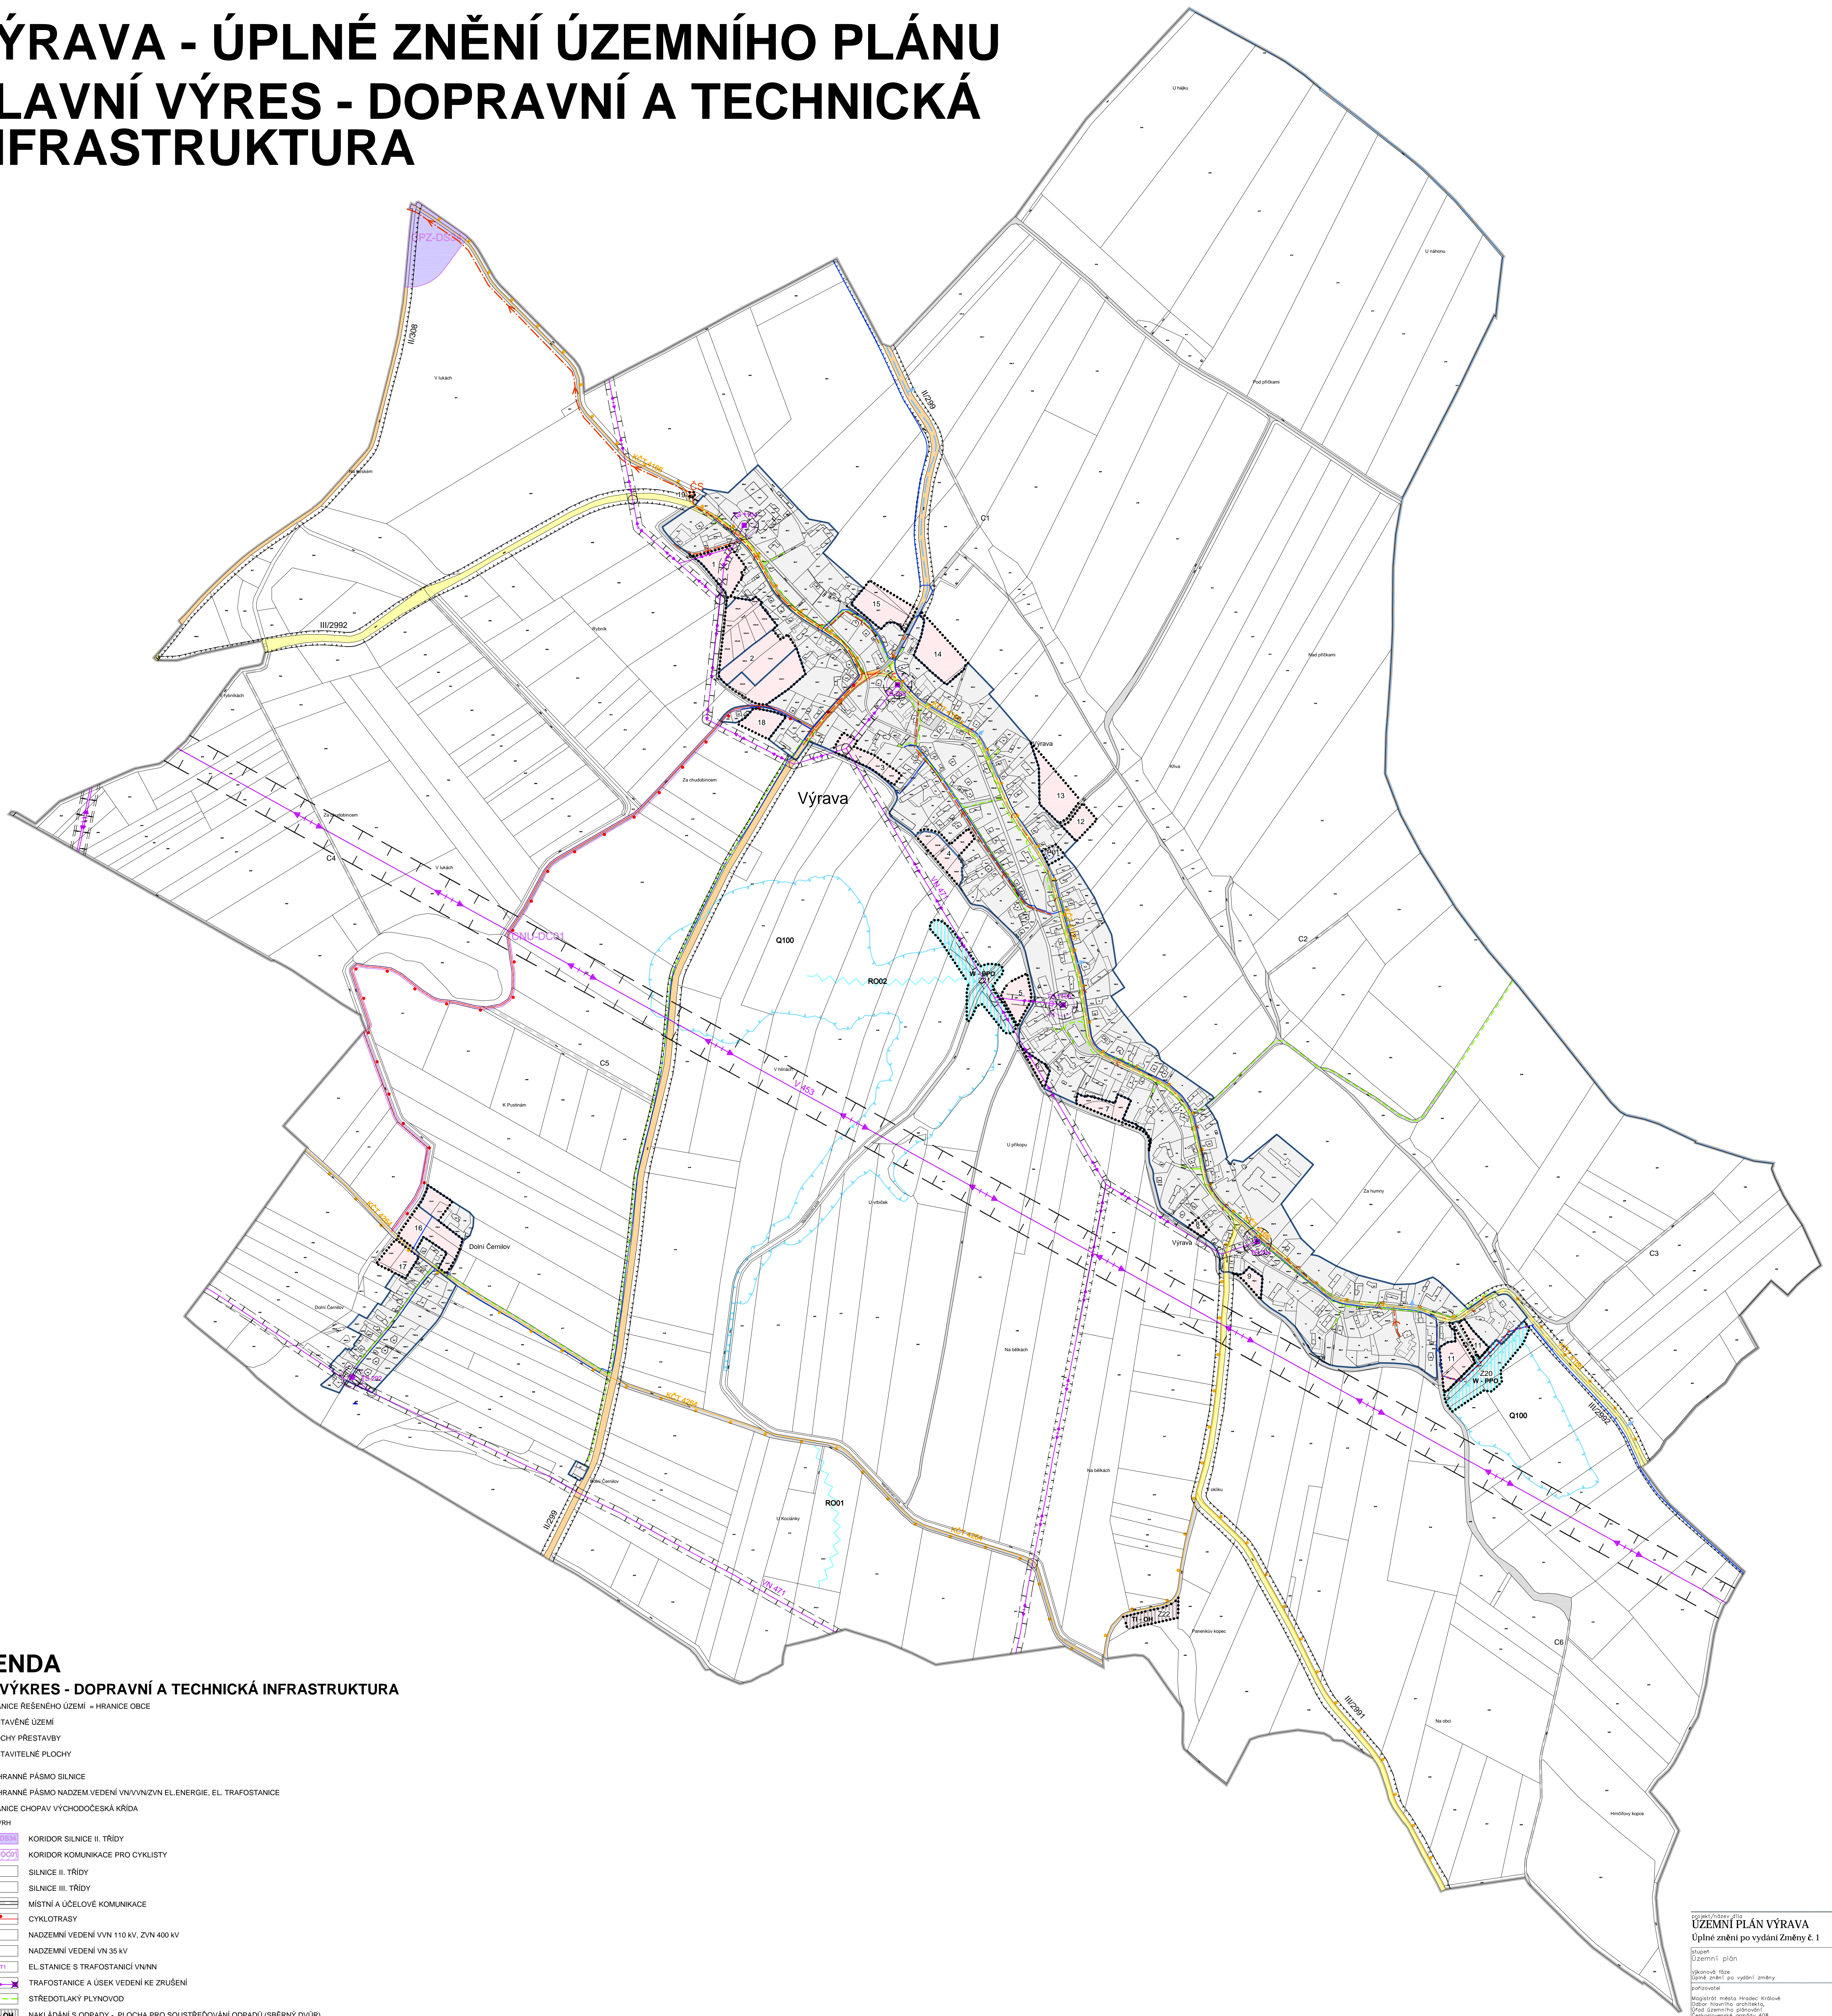

## LEGENDA

### HLAVNÍ VÝŘES - DOPRAVNÍ A TECHNICKÁ INFRASTRUKTURA

- |      |   |
|------|---|
|      | HRANICE ŘEŠENÉHO ÚZEMÍ = HRANICE OBCE                                 |
|      | ZASTAVĚNÉ ÚZEMÍ   |
|      | PLOCHY PŘESTAVBY  |
|      | ZASTAVITELNÉ PLOCHY   |
|      | OCHRANNÉ PÁSMA SILNICE  |
|      | OCHRANNÉ PÁSMA NADZEMNÍ VVN/VN/VZ/VN EL.ENERGIE, EL. TRAFOSTANICE     |
|      | HRANICE CHOPAV VÝCHOODOČESKÁ KŘÍDA                                    |
| STAV | NÁVRH   |
|      | KORIDOR SILNICE II. TŘÍDY   |
|      | KORIDOR KOMUNIKACE PRO CYKLISTY                                       |
|      | SILNICE II. TŘÍDY   |
|      | SILNICE III. TŘÍDY  |
|      | MÍSTNÍ A ÚČELOVÉ KOMUNIKACE   |
|      | CYKLOTRASY  |
|      | NADZEMNÍ VEDENÍ VVN 110 kV, ZVN 400 kV                                |
|      | NADZEMNÍ VEDENÍ VN 35 kV  |
|      | EL.STANICE S TRAFOSTANICÍ VVN   |
|      | TRAFOSTANICE A ÚSEK VEDENÍ KE ZRUŠENÍ                                 |
|      | STŘEDOTLAKÝ PLYNOVOD  |
|      | NAKLADÁNÍ S ODPADY - PLOCHA PRO SOUSTŘEDOVÁNÍ ODPADŮ (SBĚRNÝ DVŮR)    |
|      | VODNÍ INFRASTRUKTURA - PLOCHA PRO UMÍSTĚNÍ ZEMNÍ HRÁZE SUCHÉHO POLDRU |
|      | PLOCHA ZATOPY SUCHÉHO POLDRU - ÚZEMÍ URČENÉ K ROZLIVU POVODNĚ (Q100)  |
|      | VODOVODNÍ RAD   |
|      | ÚSEK VODOVODNÍHO RADU K PŘELOŽENÍ                                     |
|      | RENATURACE ZATŘUBNĚNÉHO HLAVNÍHO ODVODŇOVACÍHO ZAŘÍZENÍ               |
|      | KANALIZACE GRAVITACNÍ   |
|      | CERPAČÍ STANICE ODPADNÍCH VOD   |
|      | KANALIZACE TLAKOVÁ  |

NA ÚZEMÍ OBCE VÝRAVA NEJÍ VYHLÁŠENÉ ZÁPLAVOVÉ ÚZEMÍ  
ÚZEMÍ OBCE VÝRAVA JE ÚZEMÍ S ARCHEOLOGICKÝMI NÁLEZY VE SMYSLU ZÁKONA Č. 20/1987 Sb.

### ÚZEMNÍ PLÁN VÝRAVA

#### Úplné znění po vydání Změny č. 1

autor Územní plán	profesoři Ing. arch. Zdeněk Dohnálek Ing. arch. Petr Břich Ing. arch. Zdeněk Dohnálek Ing. arch. Petr Břich Ing. arch. Zdeněk Dohnálek Ing. arch. Petr Břich

### ZÁZNAM O UČINNOSTI

ZMĚNU Č. 1 ÚP - ÚPLNÉ ZNĚNÍ PO VYDÁNÍ ZMĚNY Č. 1  
vydalo Zastupitelstvo obce Výrava formou Opatření obecní povahy  
Datum nabytí účinnosti: .....

Podpis: Magistru města Hradec Králové, odbor hlavního architekta  
vedoucí odboru: Ing. arch. Petr Břich  
z pověření: Ing. Martina Rambousková,  
vedoucí oddělení územního plánování

projektant  
Ing. arch. Zdeněk Dohnálek  
Ing. arch. Petr Břich  
