


VÝRAVA - ÚZEMNÍ PLÁN

VÝKRES VEŘEJNĚ PROSPĚŠNÝCH STAVEB, OPATŘENÍ A ASANACÍ

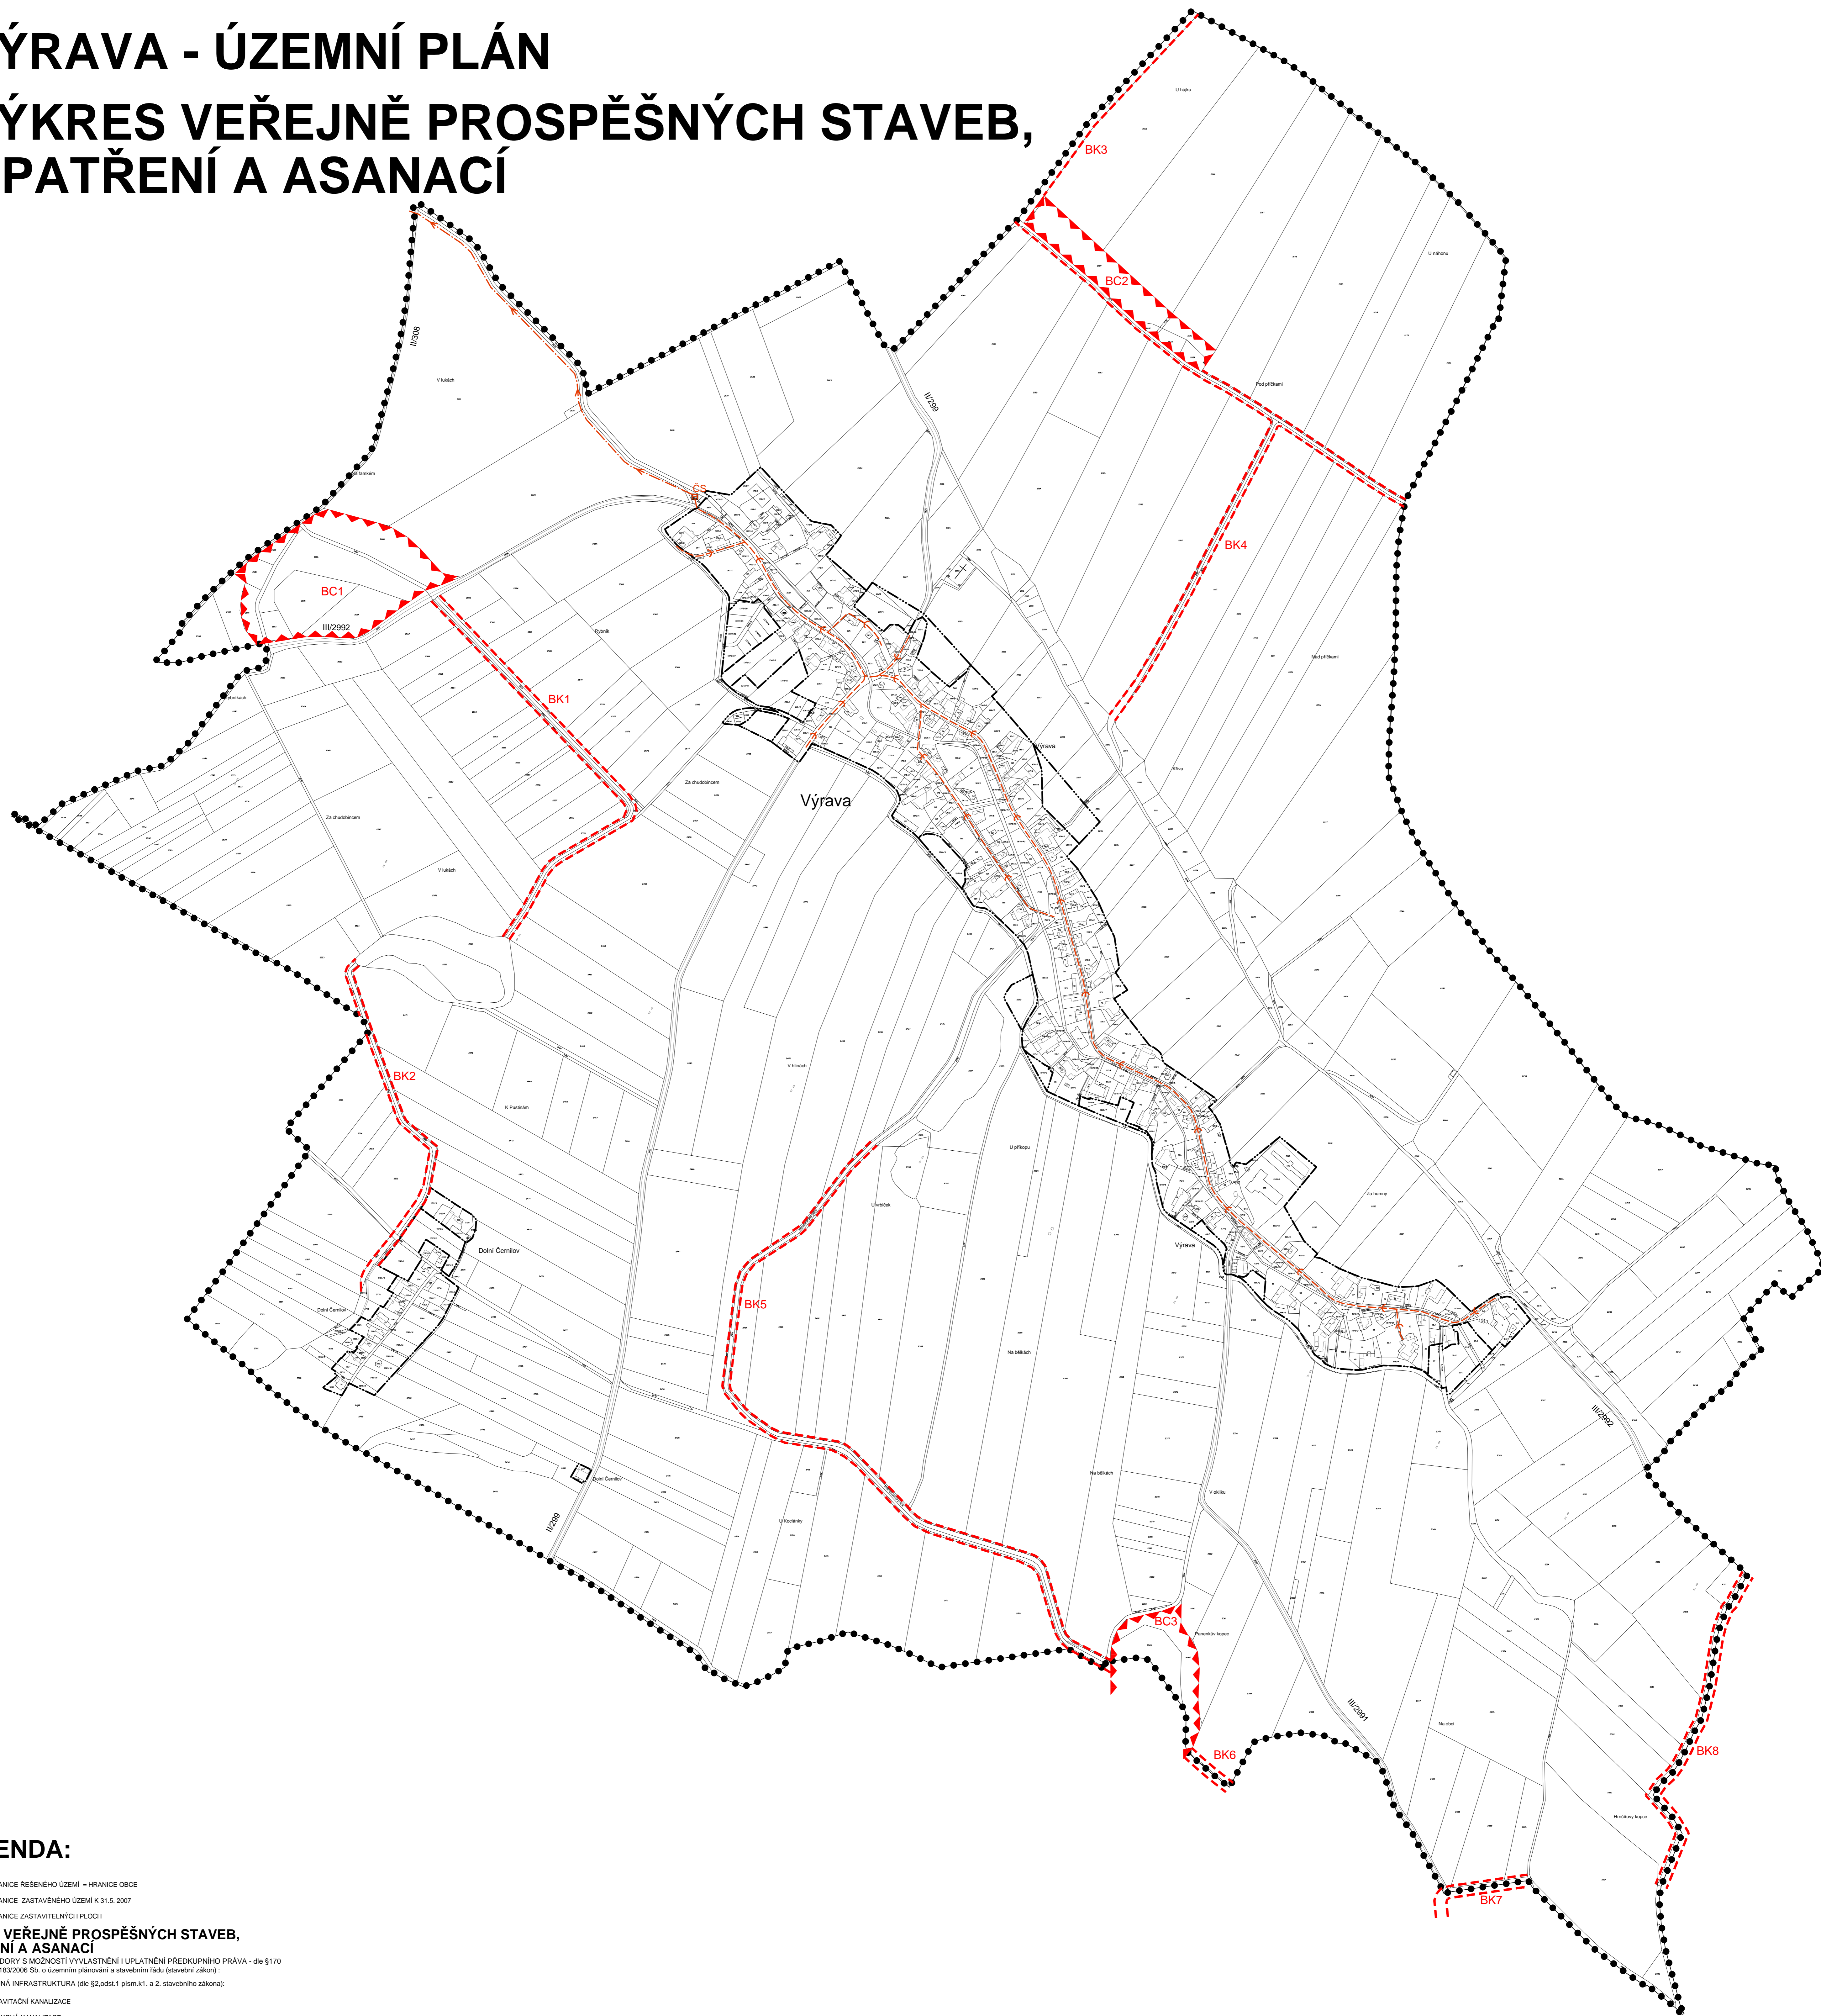

LEGENDA:

- HRANICE ŘEŠENÉHO ÚZEMÍ = HRANICE OBCE
- HRANICE ZASTAVĚNÉHO ÚZEMÍ K 31.5. 2007
- HRANICE ZASTAVITELNÝCH PLOCH

VÝKRES VEŘEJNĚ PROSPĚŠNÝCH STAVEB, OPATŘENÍ A ASANACÍ

PLOCHY A KORIDORY S MOŽNOSTÍ VYVLASTNĚNÍ I UPLATNĚNÍ PŘEDKUPNÍHO PRÁVA - dle §170 a §101 Zákona č. 183/2006 Sb. o územním plánování a stavebním řádu (stavební zákon):

VYBRANÁ VEŘEJNÁ INFRASTRUKTURA (dle §2, odst. 1 písm.k1. a 2, stavebního zákona):

- GRAVITAČNÍ KANALIZACE
- TLAKOVÁ KANALIZACE
- ČERPACÍ STANICE ODPADNÍCH VOD

VYBRANÁ VEŘEJNĚ PROSPĚŠNÁ OPATŘENÍ (dle §2, odst. 1 písm.m stavebního zákona):

- LOKÁLNÍ BIOCENTRA
- LOKÁLNÍ BIOKORIDORY

PLOCHY A KORIDORY POUZE S MOŽNOSTÍ VYVLASTNĚNÍ - dle §170 stavebního zákona:
ÚP VÝRAVA NENAVRHLUJE ASANACE

PLOCHY A KORIDORY POUZE S MOŽNOSTÍ UPLATNĚNÍ PŘEDKUPNÍHO PRÁVA -
dle §101 stavebního zákona:
ÚP VÝRAVA NENAVRHLUJE NOVE PLOCHY PRO OBČANSKÉ VYBAVENÍ VEŘEJNÉ
INFRASTRUKTURY ANI PRO VEŘEJNÁ PROSTRANSTVÍ

odpovědný projektant : Ing. arch. Karel Novotný		digitální zpracování a tisk	
odborné profesí : Vlastimil Kalšpar		Ing. arch. K. Novotný autORIZOVANÝ ARCHITECT Brno 1404 Hradec Králové 12	
objednatel : Obec Výrava		datum : červen 2007	
pořizovatel : Magistrát města Hradce Králové		měřítko : 1 : 5000	
VÝRAVA - ÚZEMNÍ PLÁN		č. 5	
Název přílohy: VÝKRES VEŘEJNĚ PROSPĚŠNÝCH STAVEB, OPATŘENÍ A ASANACÍ			