

ÚZEMNÍ STUDIE VÝRAVA HLAVNÍ VÝKRES

Zpracováno pro funkční plochu
"Plochy smíšené obytné - venkovské"

LEGENDA

ÚZEMNÍ STUDIE JE PLATNÁ PRO PLOCHU S ROZDÍLNÝM ZPŮSOBEM VYUŽITÍ "PLOCHY SMÍŠENÉ OBYTNÉ - VENKOVSKÉ" - PRO PLOCHY V ZASTAVĚNÉM ÚZEMÍ A PRO ZASTAVITELNÉ PLOCHY

- HHRANICE ŘEŠENÉHO ÚZEMÍ = HHRANICE OBCE
- HHRANICE ZASTAVĚNÉHO ÚZEMÍ K 31.5.2007
- HHRANICE ZASTAVITELNÝCH PLOCH
- ⑤ ČÍSELNÉ ZNAČENÍ NAVRHOVANÝCH LOKALIT

LIMITY VYUŽITÍ ÚZEMÍ
KULTURNÍ LIMITY:
ÚZEMÍ OBCE VÝRAVA JE ÚZEMÍM S ARCHEOLOGICKÝMI NÁLEZY VE SMYSLU ZÁKONA Č.20/1987 Sb.

- PŘÍRODNÍ LIMITY:
STAV NÁVRH
- OCHRANNÉ PÁSMA LESA

- VODNÍ HOSPODÁŘSTVÍ:
— HHRANICE CHOPAV VÝCHODOČESKÁ KŘÍDA
NA ÚZEMÍ OBCE NENÍ VYHLÁŠENÉ ZÁPLAVOVÉ ÚZEMÍ

- TECHNICKÉ LIMITY:
— OCHRANNÁ PÁSMA DOPRAVNÍ A TECHNICKÉ INFRASTRUKTURY

TECHNICKÁ INFRASTRUKTURA:

- ČERPAČÍ STANICE ODPADNÍCH VOD
- STOŽÁR MOBILNÍHO OPERÁTORA
- NADZEMNÍ VEDENÍ ZVN 400kV
- NADZEMNÍ VEDENÍ 35 kV
- EL.STANICE S TRANSFORMACÍ VN/NN
- TRAFOSTANICE A ÚSEK VEDENÍ KE ZRUŠENÍ

DOPRAVNÍ INFRASTRUKTURA:

- SILNICE 2.TŘÍDY
- SILNICE 3.TŘÍDY
- MÍSTNÍ A ÚČELOVÉ KOMUNIKACE
- CYKLOTRASY

ÚZEMNÍ SYSTÉM EKOLOGICKÉ STABILITY:


- ÚSES - LOKÁLNÍ BIOCENTRUM
- ÚSES - LOKÁLNÍ BIOKORIDOR

VEREJNĚ PROSPĚŠNÁ OPATŘENÍ:

- ÚSES - LOKÁLNÍ BIOCENTRUM
- ÚSES - LOKÁLNÍ BIOKORIDOR

PLOCHY S ROZDÍLNÝM ZPŮSOBEM VYUŽITÍ:

- PLOCHY SMÍŠENÉ OBYTNÉ - VENKOVSKÉ
- PLOCHY OBČANSKÉHO VYBAVENÍ - VEŘEJNÁ INFRASTRUKTURA
- PLOCHY OBČANSKÉHO VYBAVENÍ - KOMERČNÍ ZÁŘIZENÍ
- PLOCHY OBČANSKÉHO VYBAVENÍ - TĚLOVÝCHOVNA A SPORTOVNÍ ZÁŘIZENÍ
- PLOCHY OBČANSKÉHO VYBAVENÍ - HRBITOV
- PLOCHY VEŘEJNÝCH PROSTRANSTVÍ
- PLOCHY TECHNICKÉ INFRASTRUKTURY
- PLOCHY VÝROBY A SKLADOVÁNÍ - ZEMĚLŠKÁ VÝROBA
- PLOCHY SYSTÉMU SIDELNÍ ZELENĚ - ZELENĚ PŘÍRODNÍHO CHARAKTERU
- PLOCHY VODNÍ A VODOHOSPODÁŘSKÉ
- PLOCHY ZEMĚLŠKÉ - TRVALE ZATRAVNĚNÉ PLOCHY, INTERAKČNÍ PRVKY
- PLOCHY ZEMĚLŠKÉ - ORNÁ PŮDA
- PLOCHY LESNÍ

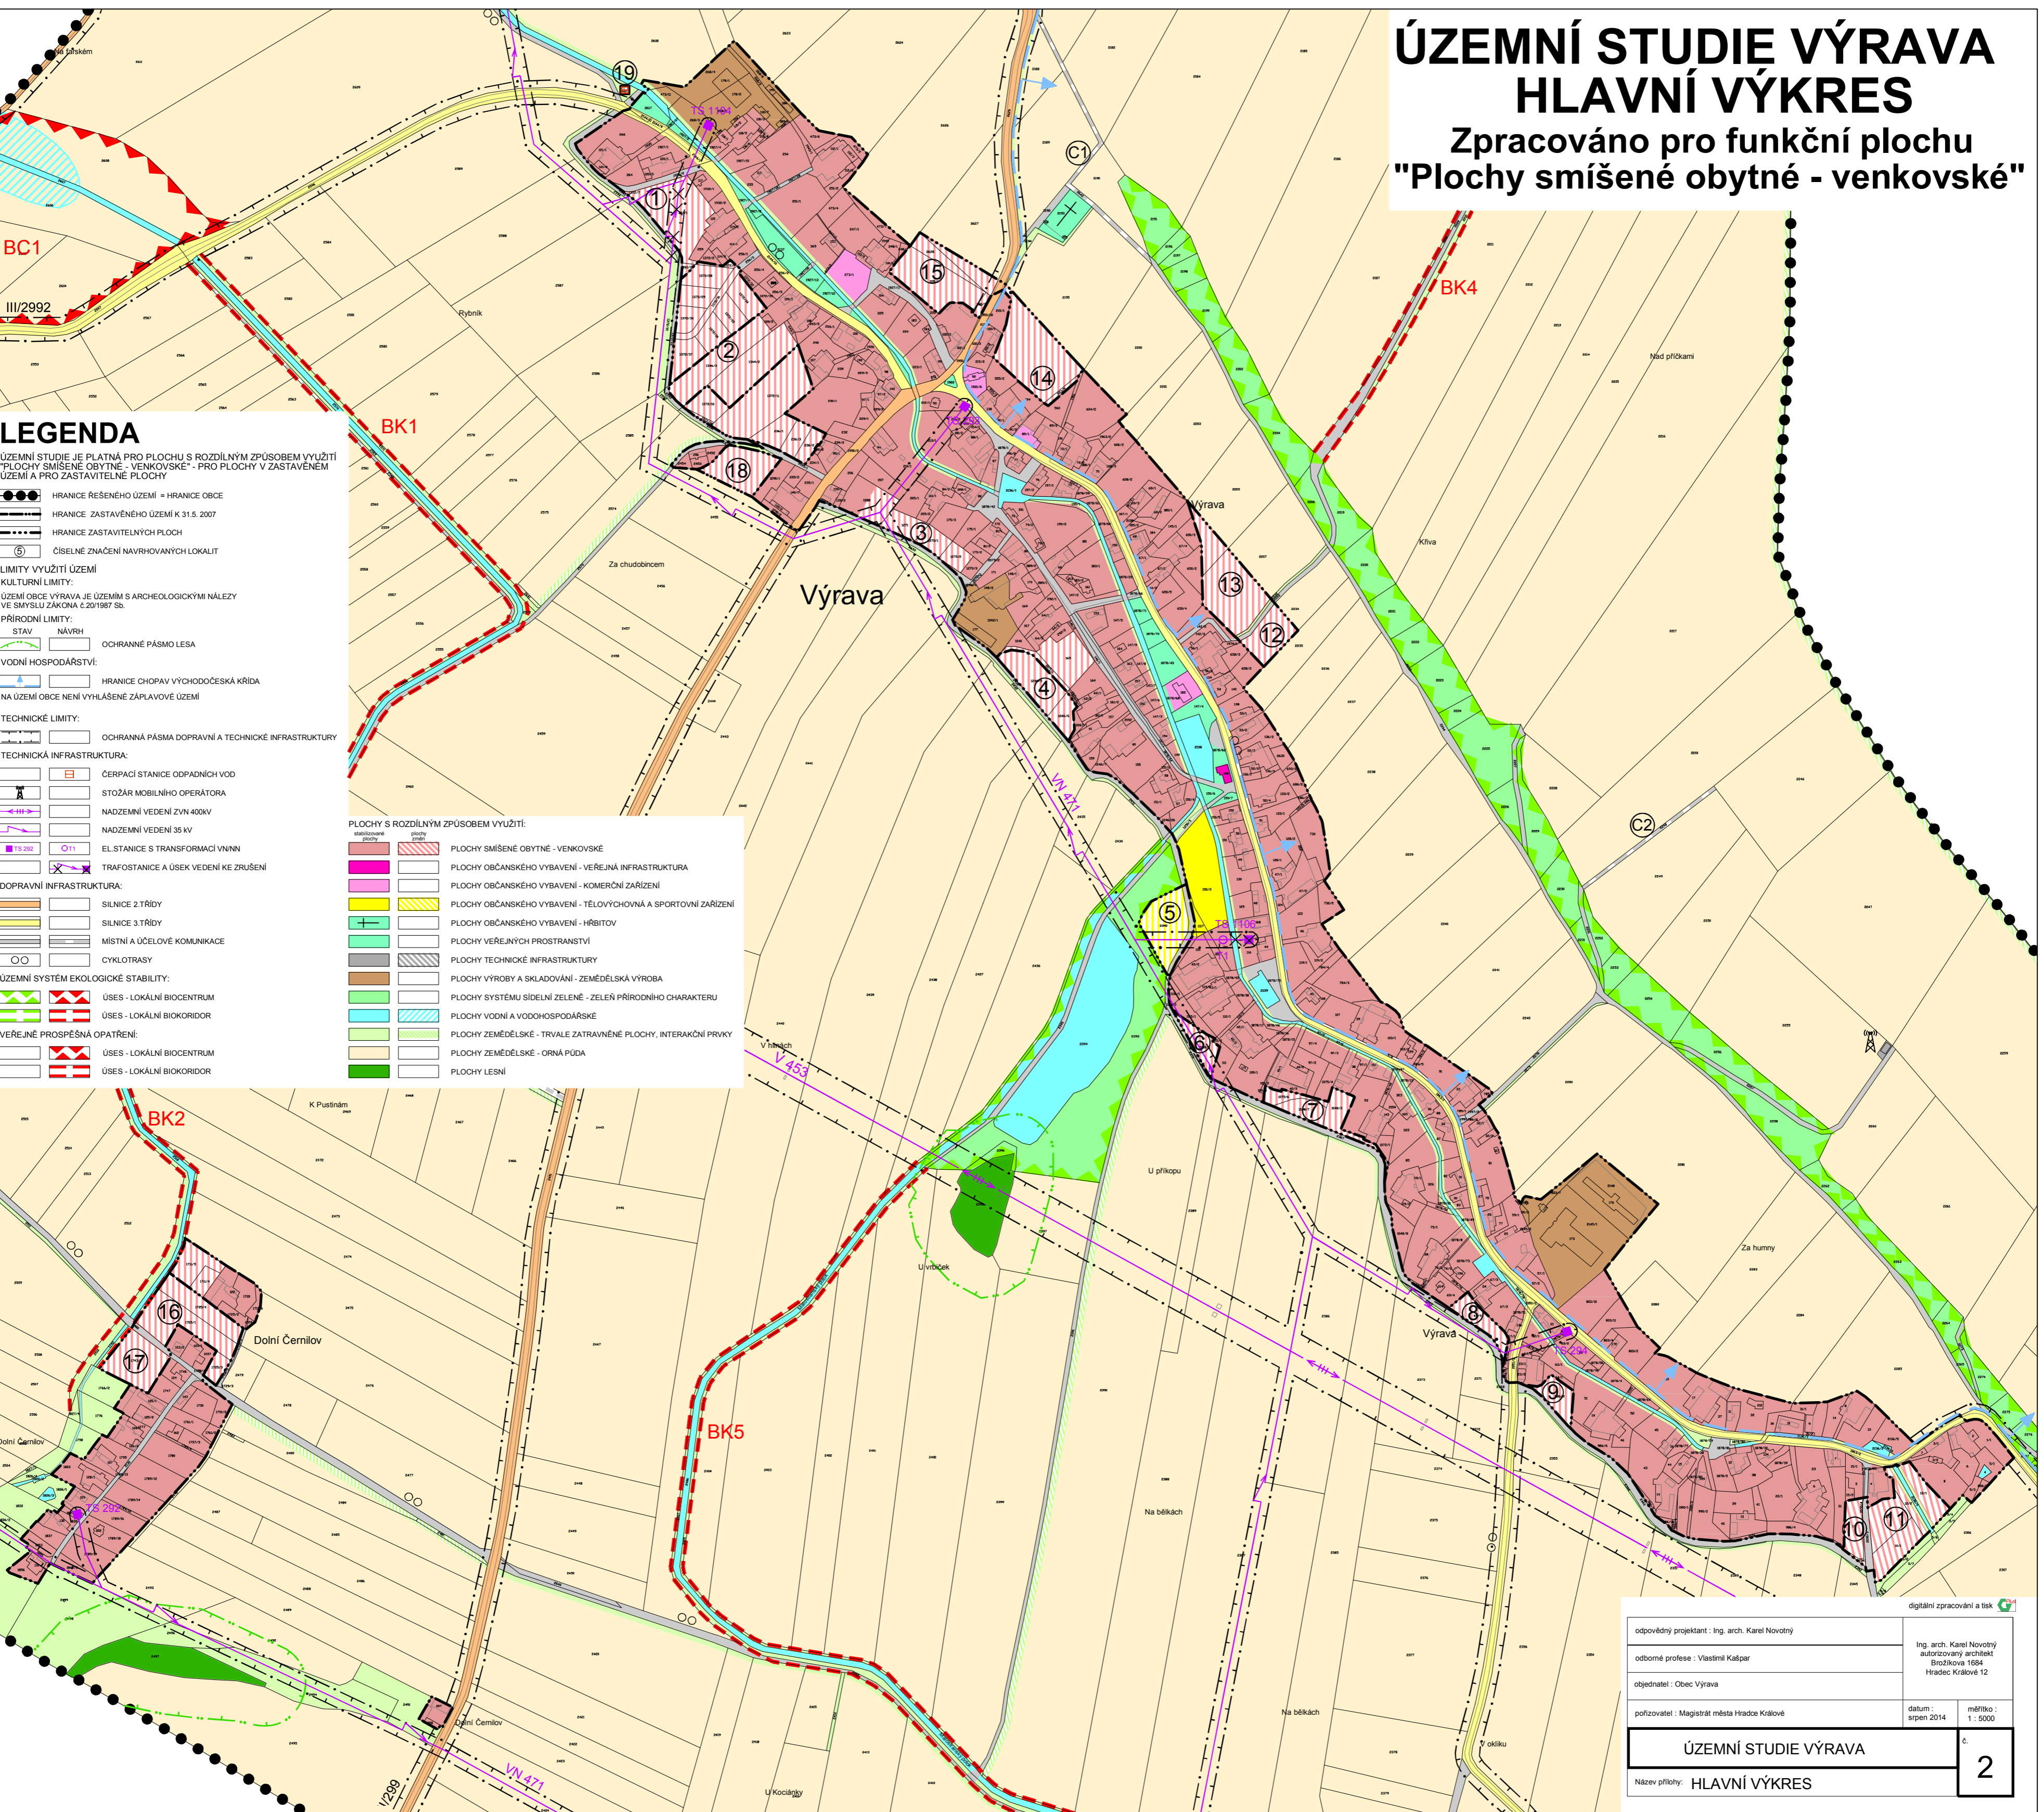

odpovědný projektant : Ing. arch. Karel Novotný		digitální zpracování a tisk	
odborné profese : Vlastimil Kašpar		Ing. arch. Karel Novotný autorizovaný architekt Brožkova 1684 Hradec Králové 12	
objednatel : Obec Výrava		datum : srpen 2014	
pořizovatel : Magistrát města Hradce Králové		měřítko : 1 : 5000	
ÚZEMNÍ STUDIE VÝRAVA			2
Název přílohy: Hlavní výkres			