
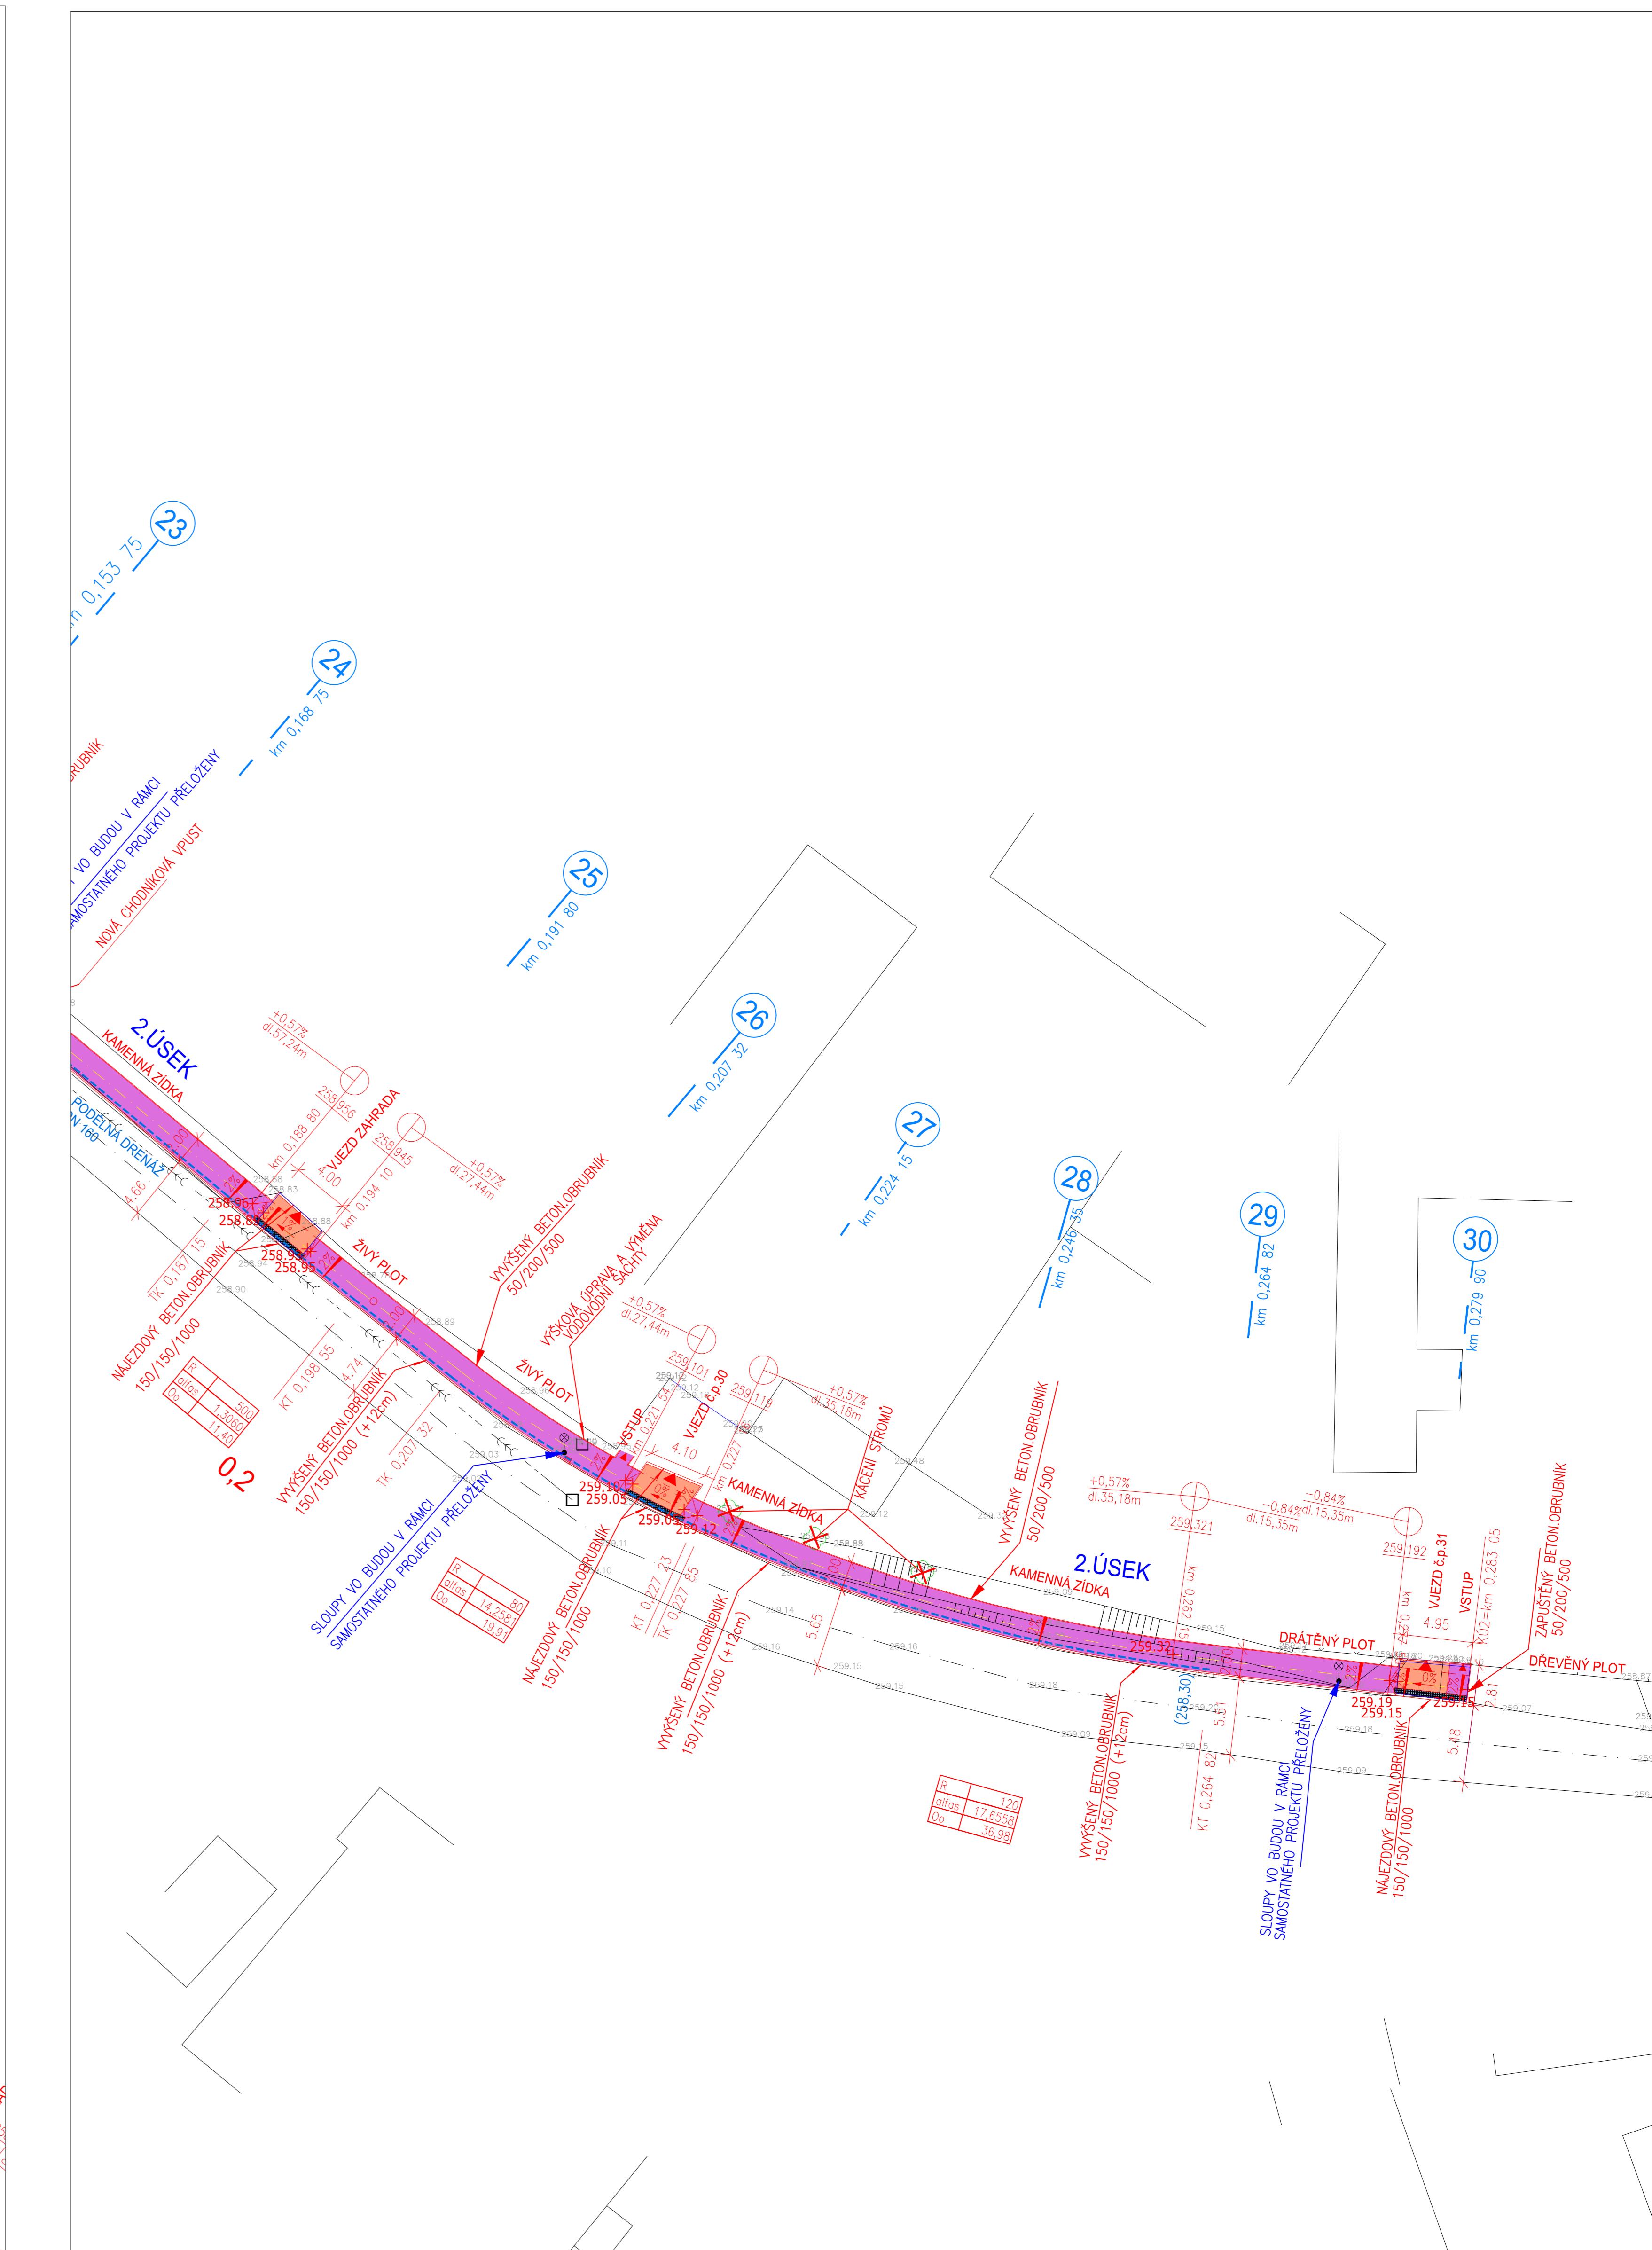


**STAVBA VI.ETAPY CHODNÍKŮ V OBCI VÝRAVA PODÉL III/2992**  
SITUACE KOMUNIKACÍ - 2. ČÁST

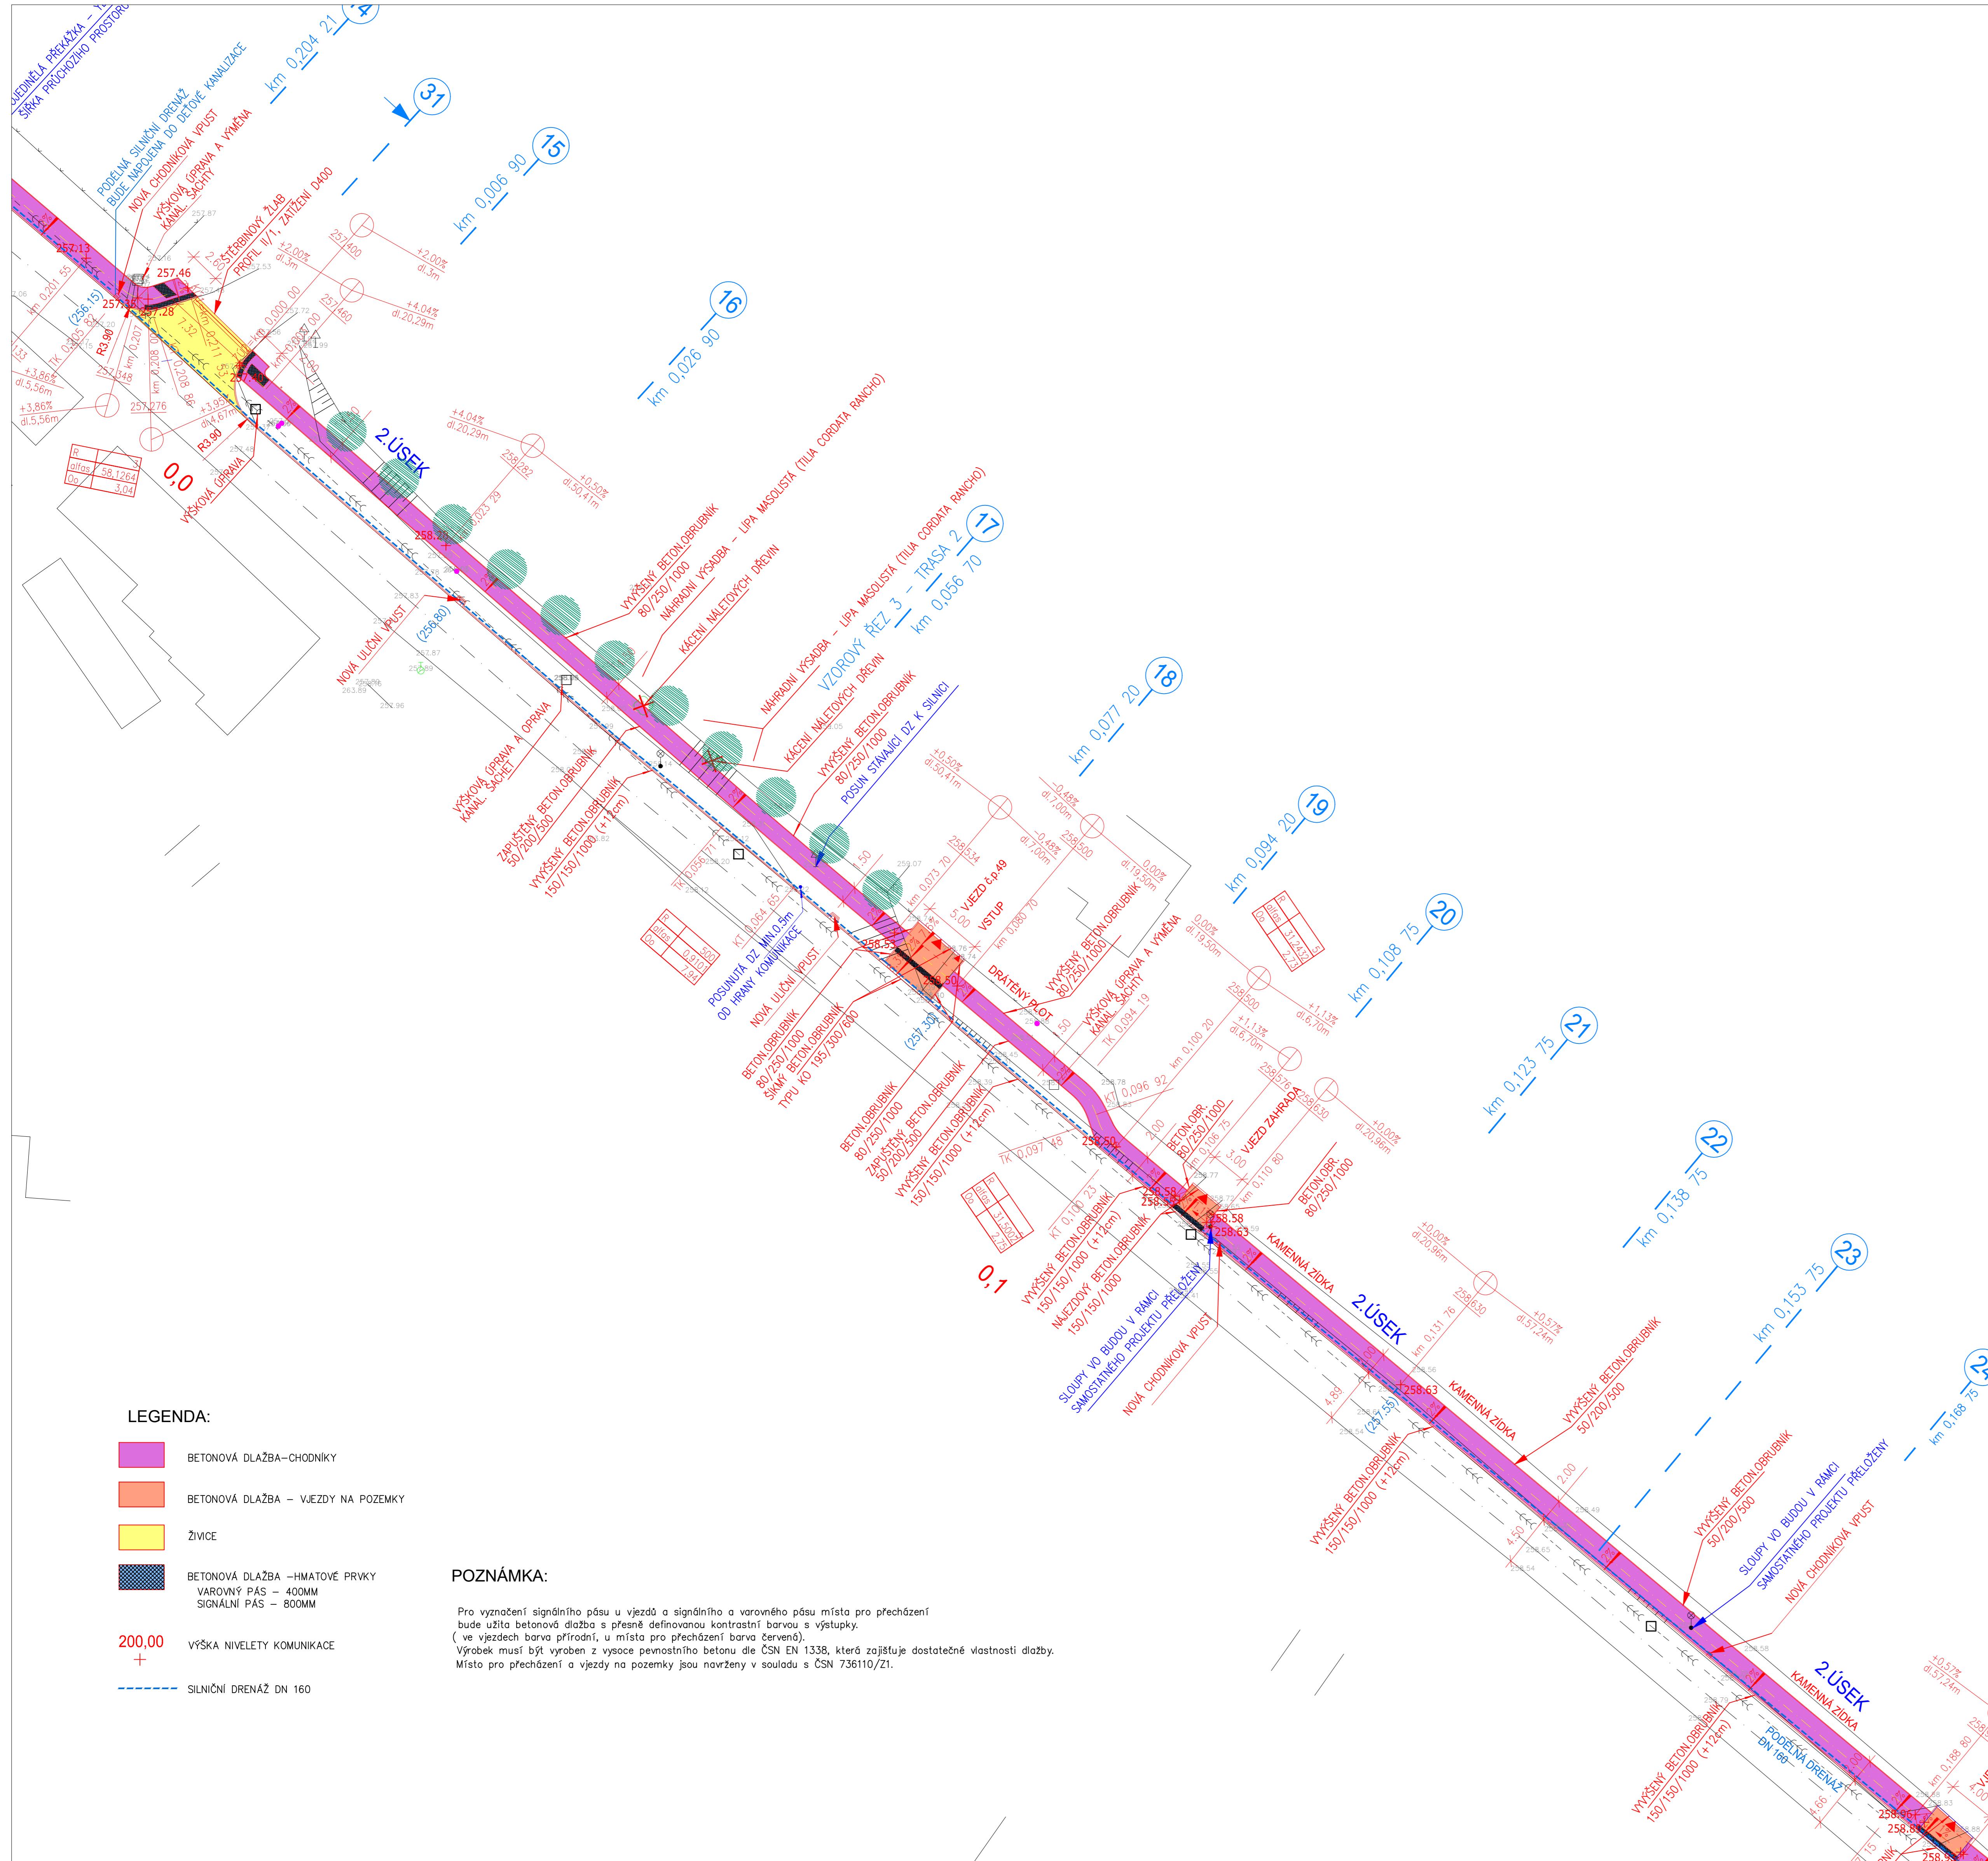

SOURADNICOVÝ SISTEM		JTSK		BALT p.v.	
$\pm 0,000 = \dots m n.m.$		Index		Změna	
Výroba komunikací I					
Ing. Košík M		Konec			
Zodpovědný projektant					
Ing. Rotherová I.		Hlavní ředitel projektu		Ing. Košík M.	
Moc		Rektor			
Stavba VI.etapy chodníků v obci Výrava podél III/2992		OBEČ VÝRAVA			
Výroba 116/1, 50303 Výrava					
Objekt:		Kraj:			
S0 100 Komunikace		KRALOVRADEC			
Tehnické zpráva	B.1.1	Formát	A1/A4		
Skupina					
DOPRAVNÍ STAVBY		Meřítko	1:250		
Název výrobce:		Cíl záhady			
2.ÚSEK		Cíl výrobu			
SITUACE KOMUNIKACÍ - 2.ČÁST		Pořad			
		Cíl výrobu	B.1.3		